


Colección Oficial
 de Arquitectos y Arquitectos Técnicos
 de BENAÚA
 10 JUN 2009
 V. S. A. D.
 A LOS EFECTOS ESTADÍSTICOS

REHABILITACIÓN Y MEJORAS EN EDIFICIOS MUNICIPALES
 MEMORIA VALORADA DE REFORMA EN EL EDIFICIO DE LA
 CASA DE LA CULTURA
 PROGRAMA DE TRANSICIÓN AL EMPLEO DE LA
 JUNTA DE ANDALUCÍA (PROTEJA)
 GRANADA

Plano de: **DISTRIBUCIÓN PLANTA BAJA**
 ESTADO ACTUAL
 Número: **2**
 Escala: **1:100**

Promotor:
 EXCMO. AYUNTAMIENTO DE BENAÚA
FEBRERO 2009
 FRANCISCO RIVERA NAVARRO
 ARQUITECTO TÉCNICO

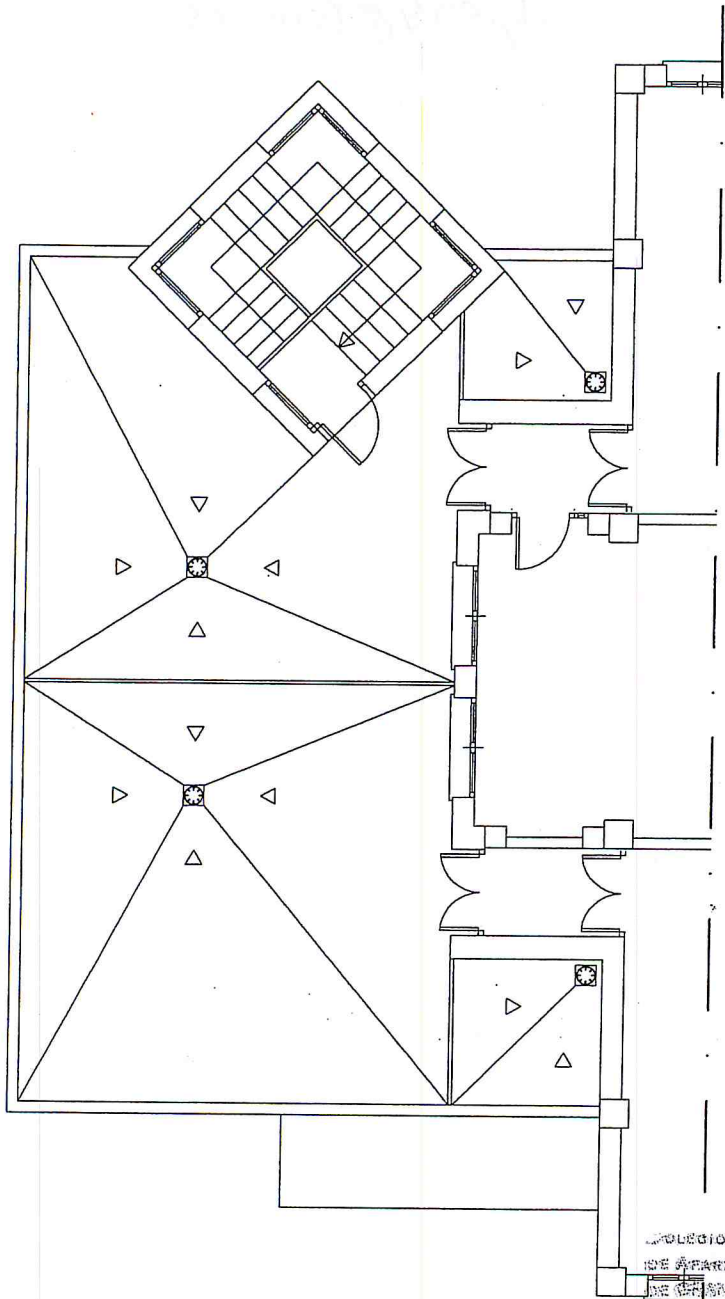

COLEGIO OFICIAL
DE ASESORADORES Y ARQUITECTOS TÉCNICOS
DE GRANADA

- JUN 2009

~~WILBA DO~~
A LOS EFECTOS ESTADUTARIOS

REHABILITACIÓN Y MEJORAS EN EDIFICIOS MUNICIPALES
MEMORIA VALORADA DE REFORMA EN EL EDIFICIO DE LA CASA DE LA CULTURA
PROGRAMA DE TRANSICIÓN AL EMPLEO DE LA
JUNTA DE ANDALUCIA (PROTEJA)

BENALÚA

GRANADA

Plano de: **DISTRIBUCIÓN PLANTA ALTA**
ESTADO ACTUAL

Número:
Escala: 1:100

3

Promotor:

EXCMO. AYUNTAMIENTO DE BENALÚA

FRANCISCO RIVERA NAVARRO

ARQUITECTO TÉCNICO

FEBRERO 2009