


PLANTA

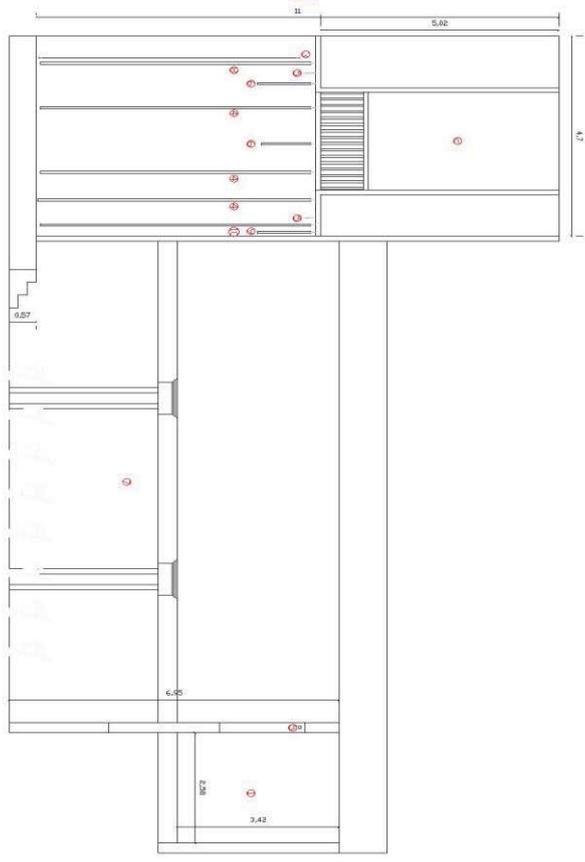

SECCION A-A

- LEYENDA**
1. CABINA DE CONTROL
 2. CABINA TÉCNICA
 3. PANTALLA DE PROYECCIÓN
 4. TELÓN
 5. BARRERA ELECTRIFICADA
 6. PATAS
 7. PATIO DE BUTAQUAS
 8. TELÓN DE FONDO
 9. BARRALDÓN
 10. TELÓN DE BOCA

PROPUESTA DE FICHA TÉCNICA		
CASA DE LA CULTURA MAESTRO DIOSCORO GALINDO PULIANAS		
PLANTA BAJA Y SECCION DE DETALLE DISTRIBUCION		
SERVICIO TÉCNICO FERNANDO LOPEZ ORTEGA TFNO. 607298955 e.mail fernandolopez@pulianas.es	PROPIEDAD CONCEJALIA DE CULTURA EXMO. AYUNTAMIENTO DE PULIANAS	Localidad PULIANAS (GRANADA)
Fecha OCTUBRE 2008		Escala 1/100

